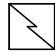
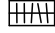



BRF HOVÅSÄNGEN

HOVÅS VILLASTAD

Lägenhet A-1003

Antal rum 3
Storlek 92 kvm
Plan 1

- L Linneskåp
- G Garderob
- ST Städsåp
- K Kyl
- F Frys
- DM Diskmaskin
- U/M Ugn/Micro
- TM Tvättmaskin
- TT Torktumlare
-  Induktionshäll och inbyggnadsugn
-  Kapphylla
- ELC Elcentral
- FS Fördelarskåp
- TV Förstärkt vägg och data/tv-uttag
- HT Handduktork
- LB Luftbehandlingsaggregat




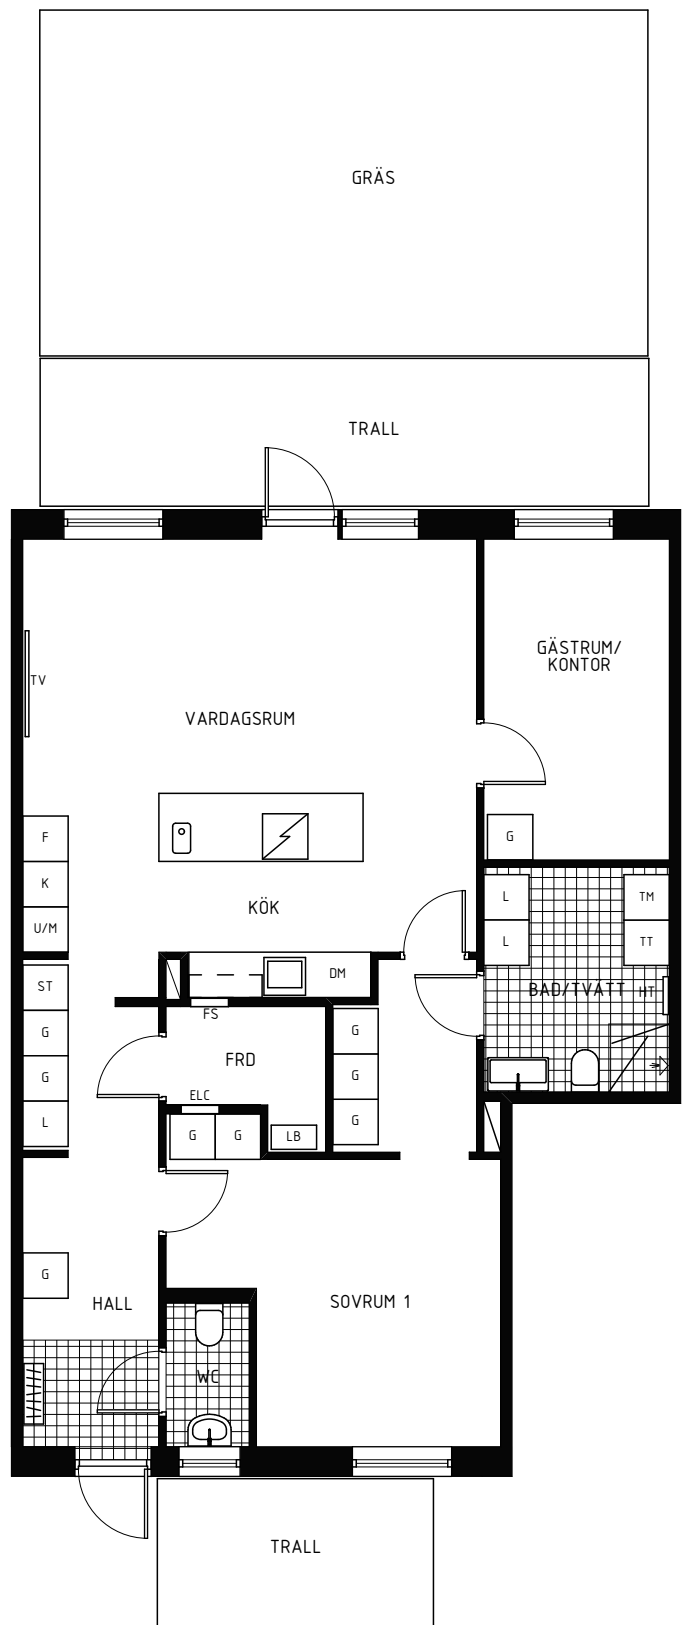


1:100


0 1 2 3 4 5 m (A4)

Ytangivelser är preliminära och mindre avvikelser kan förekomma.

TORNSTADEN

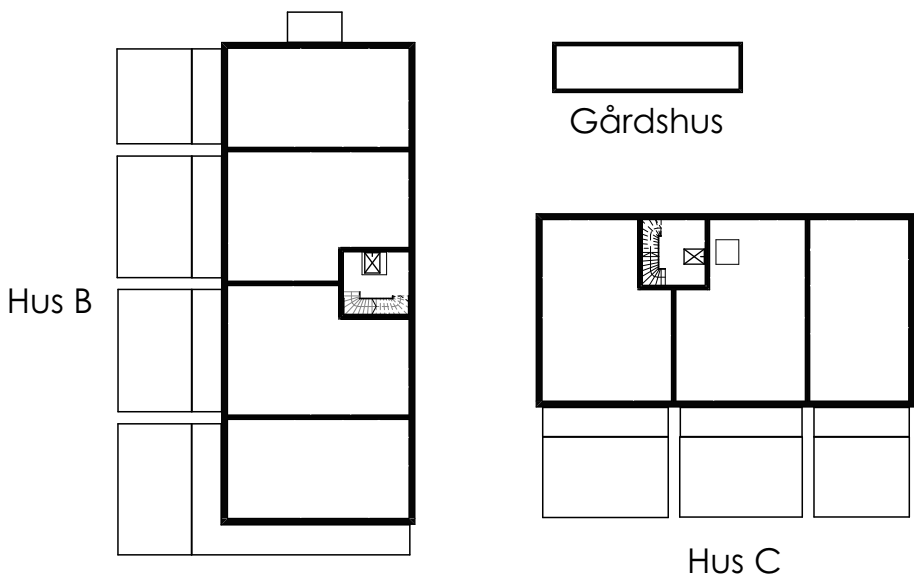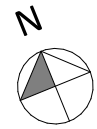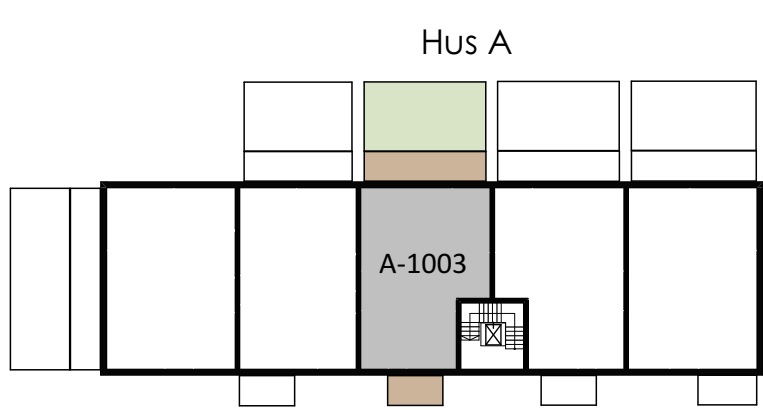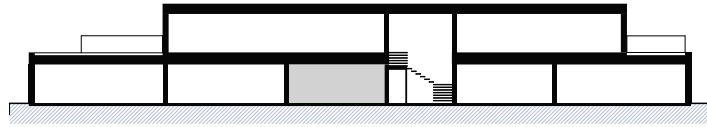

- Lägenhet
- Trall
- Gräs

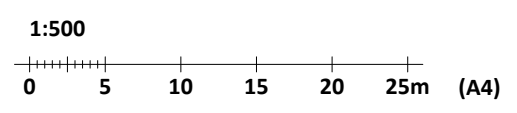

Ytangelser är preliminära och mindre avvikelser kan förekomma.