


# BRF HOVÅSÄNGEN

## HOVÅS VILLASTAD

Lägenhet	A-1102
Antal rum	4
Storlek	147 kvm
Plan	2

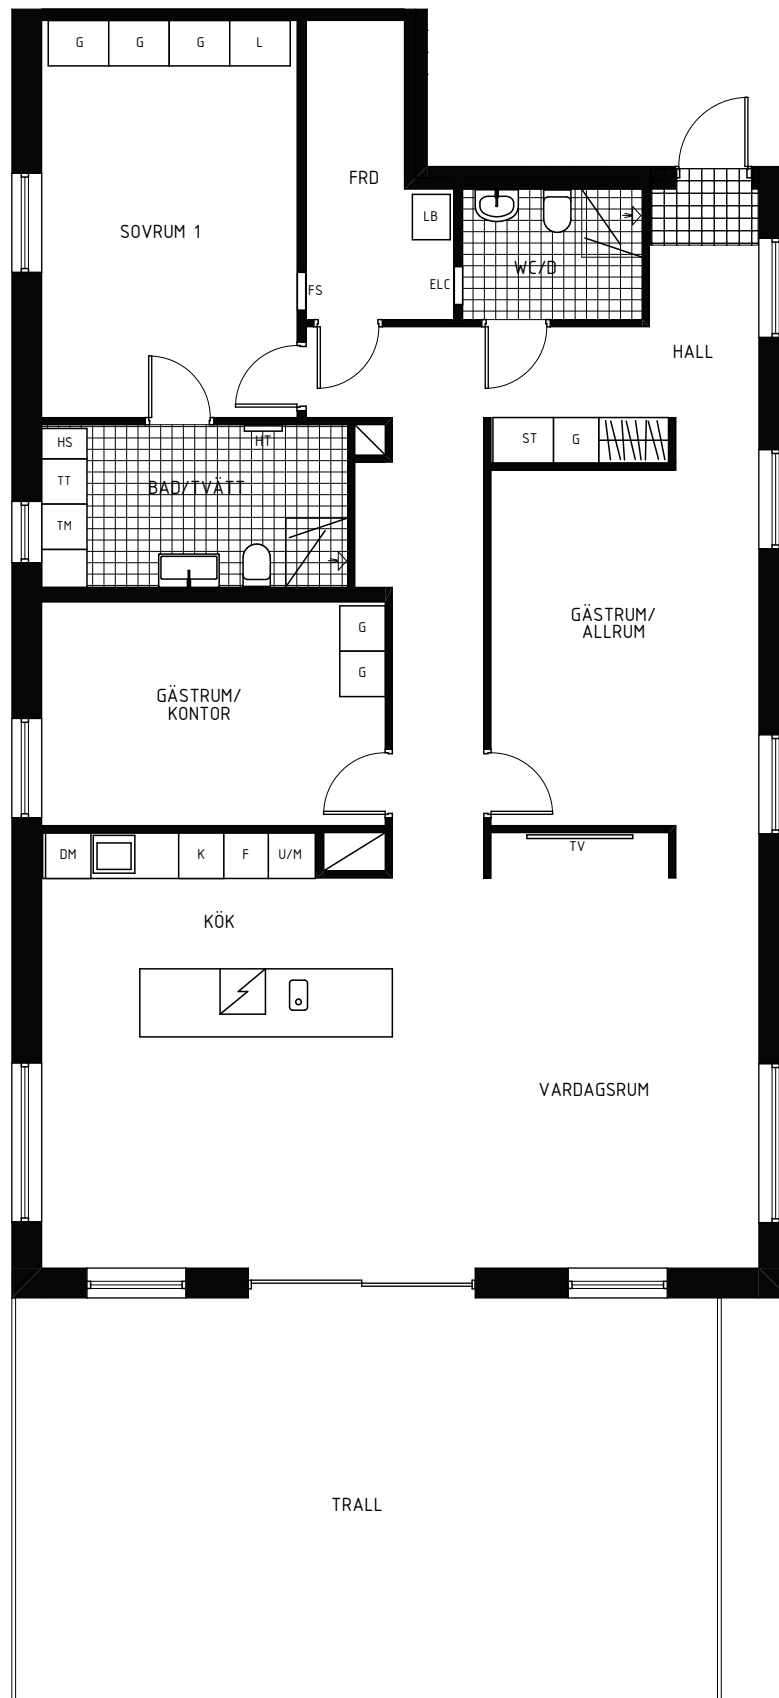


- L Linneskåp
- G Garderob
- ST Städsåp
- HS Högsåp
- K Kyl
- F Frys
- DM Diskmaskin
- U/M Ugn/Micro
- TM Tvättmaskin
- TT Torktumlare
- Induktionshäll och inbyggnadsugn
- Kapphylla
- ELC Elcentral
- FS Fördelarsåp
- TV Förstärkt vägg och data/tv-uttag
- HT Handduksåp
- LB Luftbehandlingsåp

1:100



0 1 2 3 4 5 m (A4)

Ytåpivelser är preliminåra och mindre avvikelser kan förekomma.

TORNSTADEN

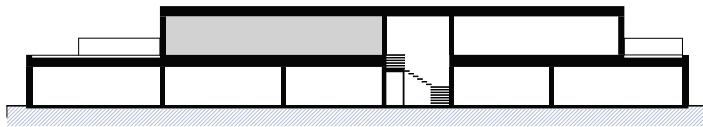

Hus A

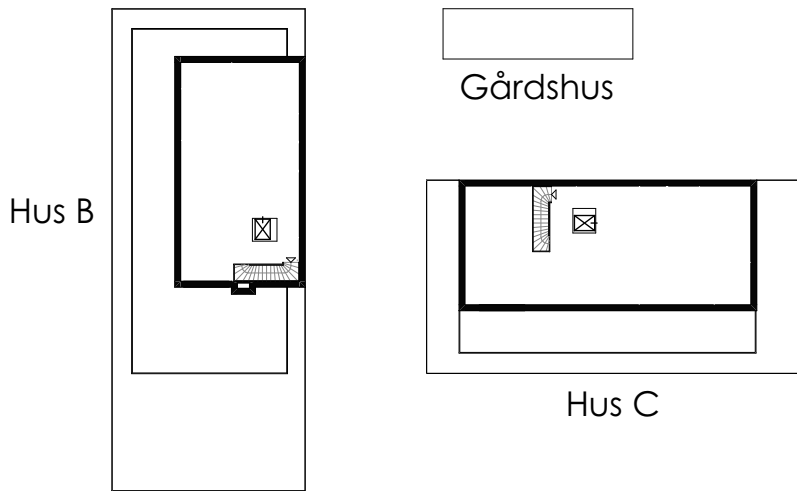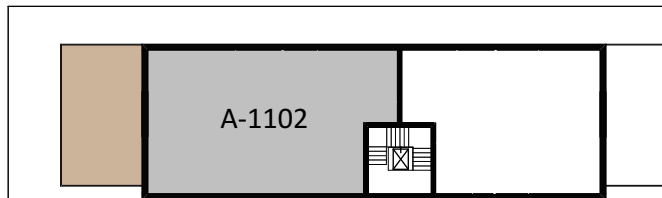

- Lägenhet
- Trall
- Gräs

