


BRF HOVÅSÄNGEN

HOVÅS VILLASTAD

Lägenhet	C-1002
Antal rum	3
Storlek	93 kvm
Plan	1

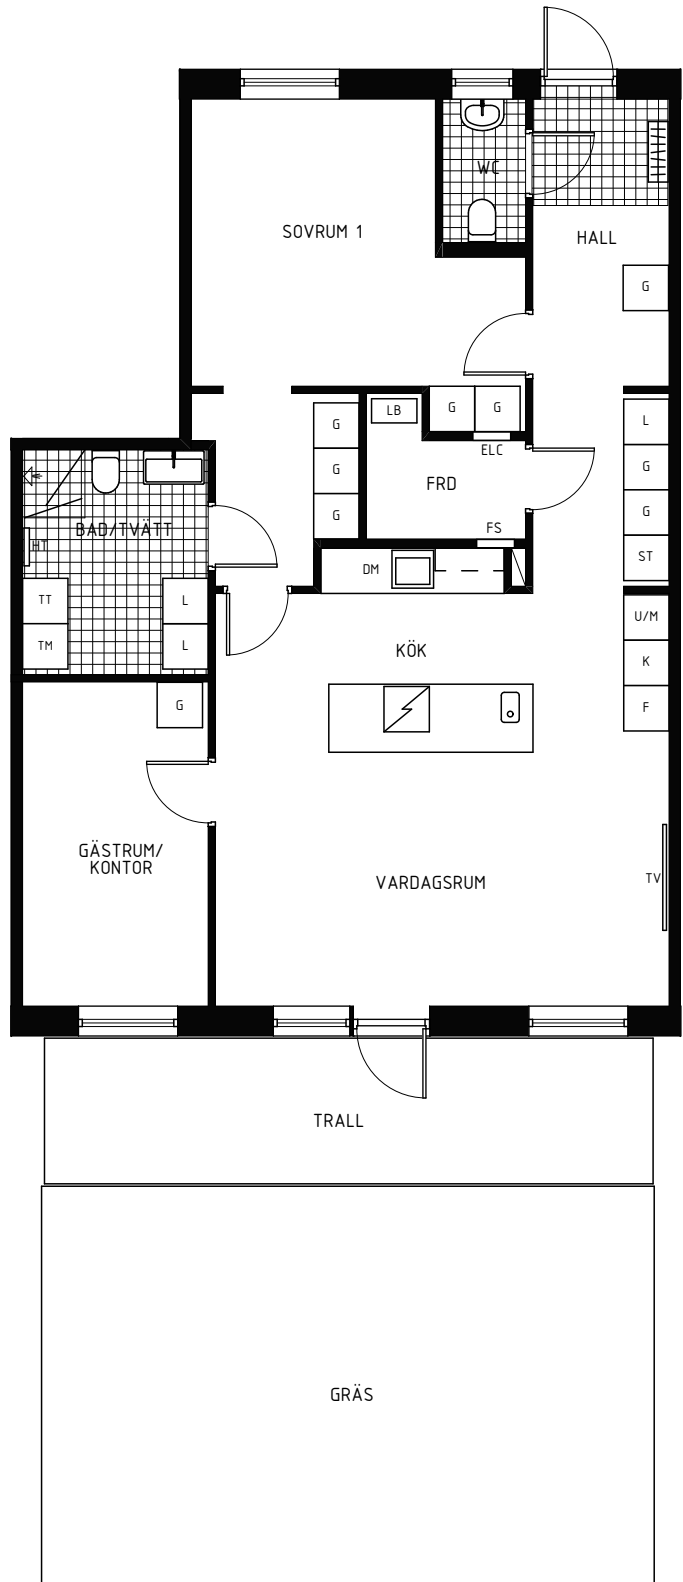


- L Linneskåp
- G Garderob
- ST Städskåp
- K Kyl
- F Frys
- DM Diskmaskin
- U/M Ugn/Micro
- TM Tvättmaskin
- TT Torktumlare
- Induktionshäll och inbyggnadsugn
- Kapphylla
- ELC Elcentral
- FS Fördelarskåp
- TV Förstärkt vägg och data/tv-uttag
- HT Handduktork
- LB Luftbehandlingsaggregat

1:100




0 1 2 3 4 5 m (A4)

Ytangivelser är preliminära och mindre avvikelser kan förekomma.

TORNSTADEN

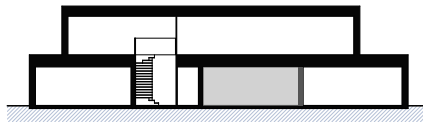


Hus A

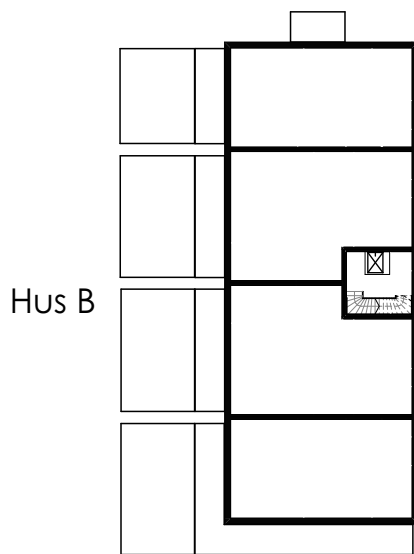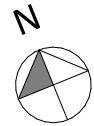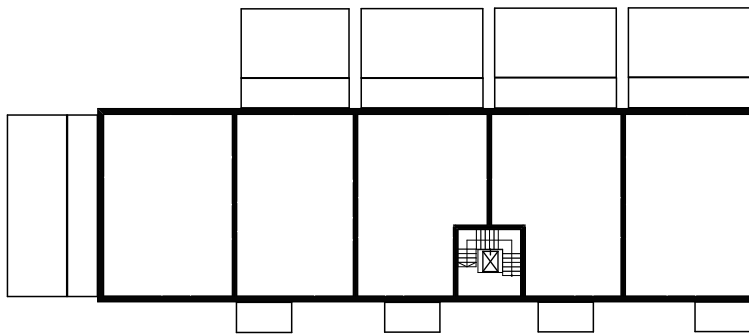

Hus B



Gårdshuset

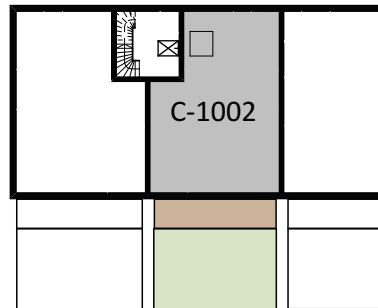

Hus C

- Lägenhet
- Trall
- Gräs

